
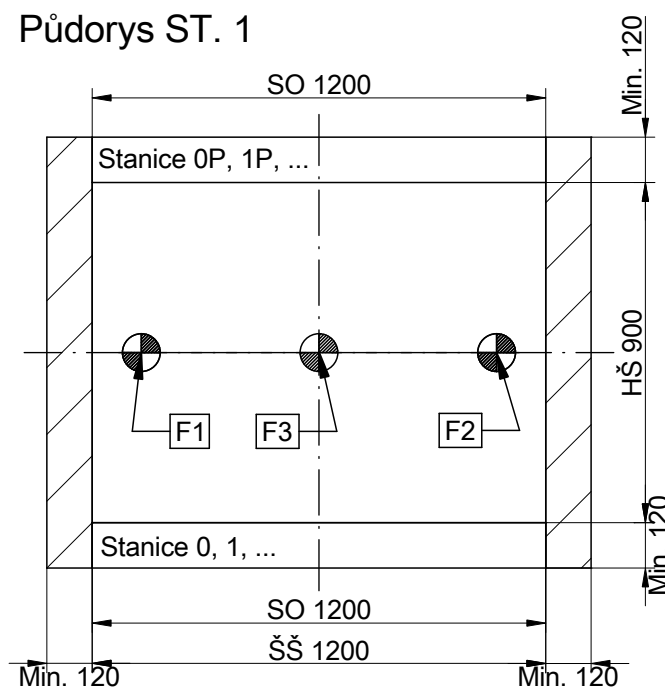
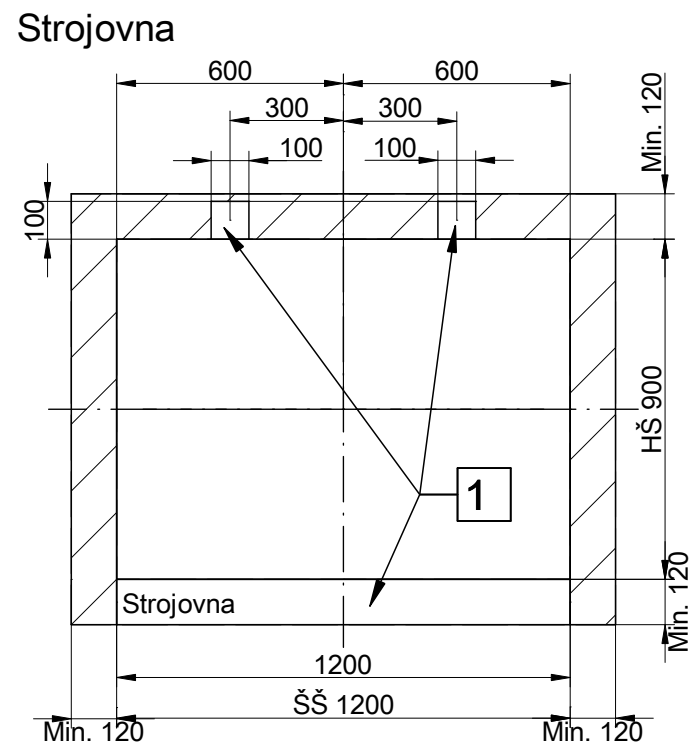
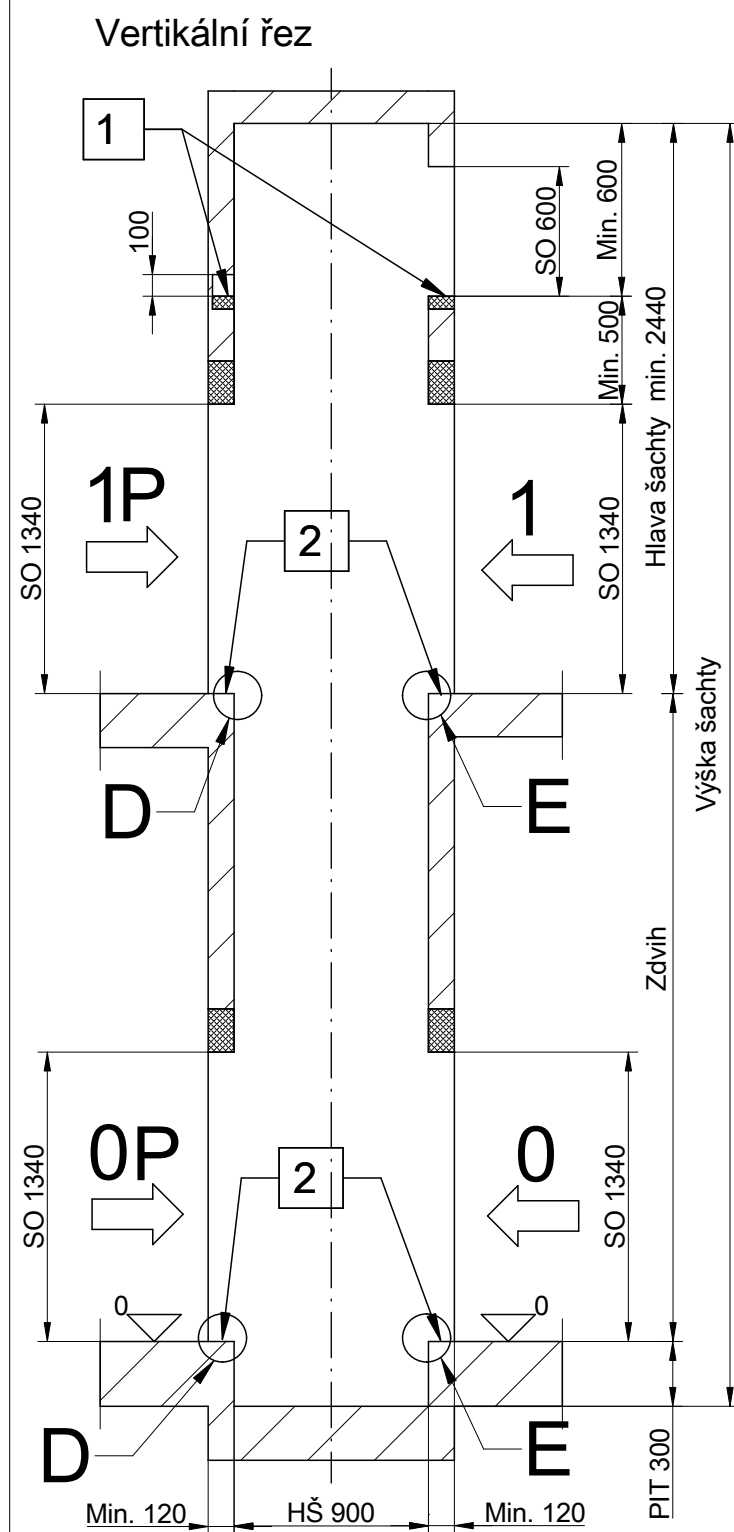
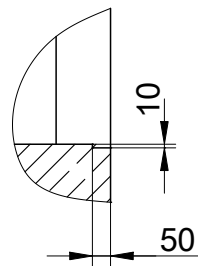
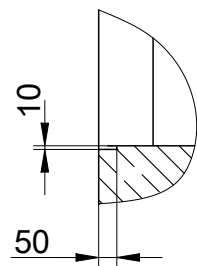
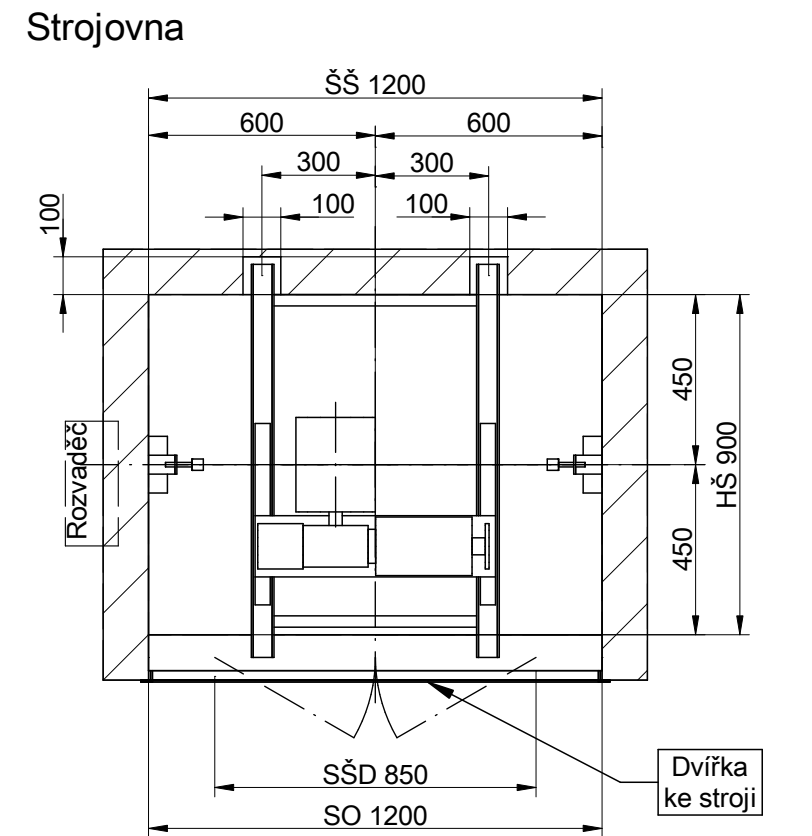
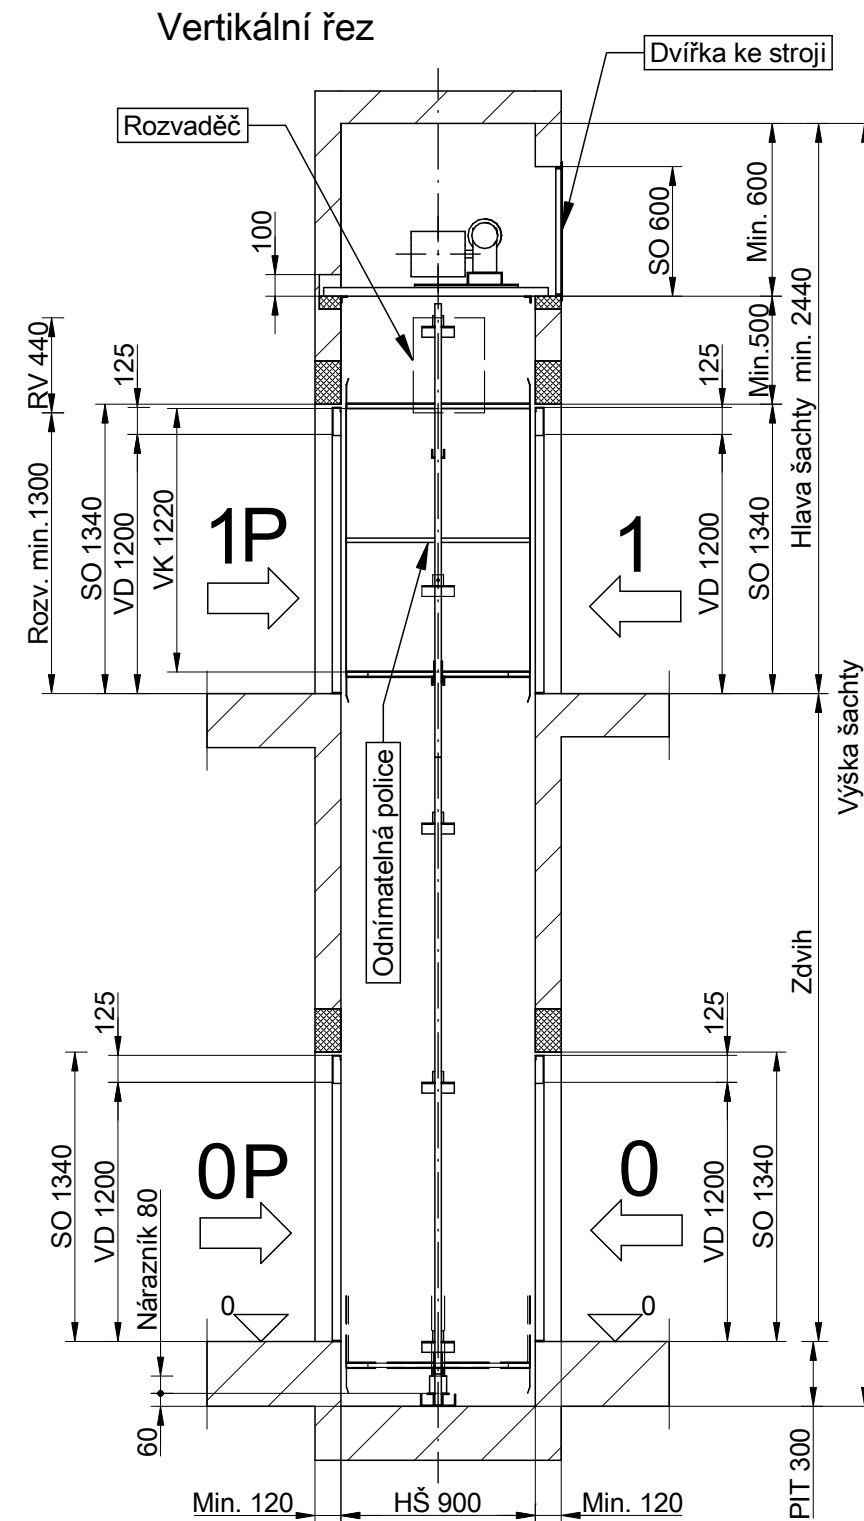


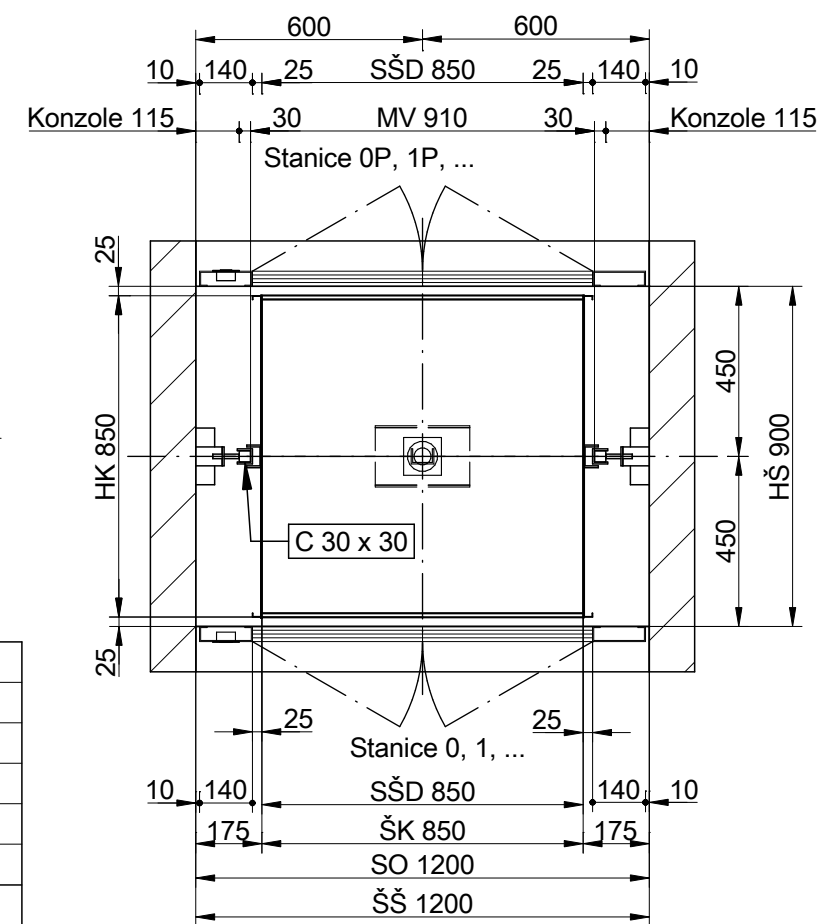

Tabulka sil (N):	
F1 vodičko kabiny	165
F2 vodičko kabiny	165
F3 Nárazník kabiny	7259.4

Detail D**Detail E**

- Vodorovné rozměry šachty a vstupního stavebního otvoru ve stanici 0 jsou shodné s rozměry ve stanici 1 a v dalších stanicích.
- Rozměry šachty jsou platné pro omítnuté stěny. Čelní stěny v šachtě (s otvory pro dveře) musí být hladké bez výstupků. Stavební otvory pro šachetní dveře jsou neomítnuté. Omítnutí se provádí po montáži dveří.
- Stavební otvory vstupů do šachty musí mít železobetonové nadpraží o min. výšce 200 mm.
- Podlaha prohlubně musí být rovná, vodorovná a suchá a mít povrch nevytvářející prach (bezprašný nátěr).
- Rozvaděč může být zapuštěn ve stěně (stavební otvor pro rozvaděč: šířka 340, výška 450, hloubka 80 mm). Svislá vzdálenost spodní hrany rozvaděče od podlahy min. 1300 mm.

**Půdorys ST. 0, 1, ...**

Nosnost kg	100 kg	Max. zdvih výtahu	8 m
Rychlost m/s	0.29	Max. počet stanic	5
Výtahový stroj	SCRAP SE 100	Max. počet nákladíšť	10
Příkon motoru	1.1 kW	Nosné lano	2 x ø 6.3 mm
Pohon	elektr. bubnový	Šachetní dveře	850 / 1200
Elektrický přívod	3 x PEN 400 V / 50Hz	Systém řízení	přivolávač odesílač
Přívodní kabel	CYKY 5G x 2,5	Hmotnost kabiny	85 kg
Jistič	3f 10A/C		
Prostředí	základní		